

**СРО-П-179-12122012**

Заказчик – АО «Газпром газораспределение Калуга»

Проект планировки территории и проект межевания территории по объекту:

**«Уличные газопроводы дер. Бакеевка  
Кировского района»**

**ПРОЕКТ МЕЖЕВАНИЯ ТЕРРИТОРИИ  
ОСНОВНАЯ ЧАСТЬ**

**Том 3**


**Раздел 1 «Проект межевания территории. Графическая часть»  
Раздел 2 «Проект межевания территории Текстовая часть»**

**57-ОПЗ-К22-10-ПМТ.ОЧ.**

Взам. Инв. №

Подп. и дата

Инв. № подл.

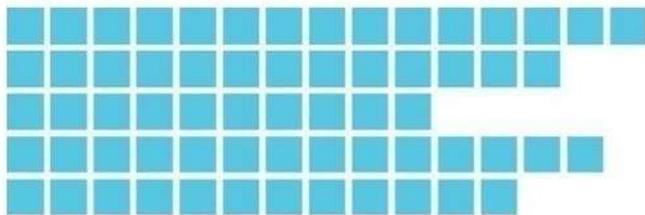

**СРО-П-179-12122012**

Заказчик – АО «Газпром газораспределение Калуга»

Проект планировки территории и проект межевания территории по объекту:

**«Уличные газопроводы дер. Бакеевка  
Кировского района»**

**ПРОЕКТ МЕЖЕВАНИЯ ТЕРРИТОРИИ  
ОСНОВНАЯ ЧАСТЬ**

**Том 3**

**Раздел 1 «Проект межевания территории. Графическая часть»  
Раздел 2 «Проект межевания территории Текстовая часть»**

**57-ОПЗ-К22-10-ПМТ.ОЧ.**

Генеральный директор

Главный инженер проекта



А.В. Маврин

В.В. Тимофеев

2024

Взам. Инв. №

Подп. и дата

Инв. № подл.

**Состав проекта планировки**

Номер тома	Обозначение	Наименование
1	2	3
1	57-ОППЗ-К22-10-ППТ.ОЧ	Проект планировки территории. Основная часть
2	57-ОППЗ-К22-10-ППТ.МО.	Проект планировки территории. Материалы по обоснованию проекта планировки
3	57-ОППЗ-К22-10-ПМТ.ОЧ.	Проект межевания территории Основная часть
4	57-ОППЗ-К22-10-ПМТ.МО.	Проект межевания территории Материалы по обоснованию.

Инва. № подл.	Подп. И дата						Инва. № подл.					
							57-ОППЗ-К22-10					
	Изм.	Кол.у	Лист	№ док.	Подп.	Дата						
Инва. № подл.							Состав проекта		Стадия	Лист	Листов	
	Разработал		Аксеновская						ПП			
	Проверил		Тимофеев						АО «ТГИ»			
	ГИП		Тимофеев									
Н.контроль		Шестеркина										

## СОДЕРЖАНИЕ

№ п/п	Наименование документы	Стр.
1	Состав проекта	
2	<p>Основная часть. Том 3</p> <p>Раздел 1 «Проект межевания территории. Графическая часть»</p> <p>Раздел 2 «Проект межевания территории. Текстовая часть»</p> <p>1. Перечень и сведения о площадях и виде разрешенного использования образуемых, изменяемых земельных участков.</p> <p>2. Перечень координат характерных точек образуемого, земельного участка (границ публичного сервитута)</p> <p>3. Сведения о границах территории, применительно к которой осуществляется подготовка проекта межевания, содержащие перечень координат характерных точек таких границ в системе координат, используемой для ведения единого государственного реестра недвижимости. Координаты характерных точек границ территории, применительно к которой осуществляется подготовка проекта межевания, определяются в соответствии с требованиями к точности определения координат характерных точек границ, установленных в соответствии с градостроительным кодексом российской федерации для территориальных зон</p> <p>4. Вид разрешенного использования образуемых земельных участков, предназначенных для размещения линейных объектов и объектов капитального строительства, проектируемых в составе линейного объекта, а также существующих земельных участков, занятых линейными объектами и объектами капитального строительства, входящими в состав линейных объектов, в соответствии с проектом планировки территории</p>	<p>4-8</p> <p>9</p> <p>10-11</p> <p>11-19</p> <p>19-24</p> <p>24</p>

Инд. № подл.	Инд. № подл.	Подп. И дата														
								57-ОППЗ-К22-10-ПМТ								
			Изм.	Кол.у	Лист	№ док.	Подп.	Дата								
Инд. № подл.			Состав проекта						Стадия	Лист	Листов					
									Разработал	Аксеновская	<i>AK</i>			ПП		
									Проверил	Тимофеев	<i>ТМ</i>			АО «ТГИ»		
									ГИП	Тимофеев	<i>ТМ</i>					
									Н.контроль	Шестеркина	<i>ШШ</i>					

Раздел 1 «Проект межевания территории.  
Графическая часть»


Инв. № подл.	Подп. и дата	Взам. инв. №



д. Бакеевка муниципальное  
образование сельское  
поселение "Слео Бережки"

40:09:110104


40:09:110104

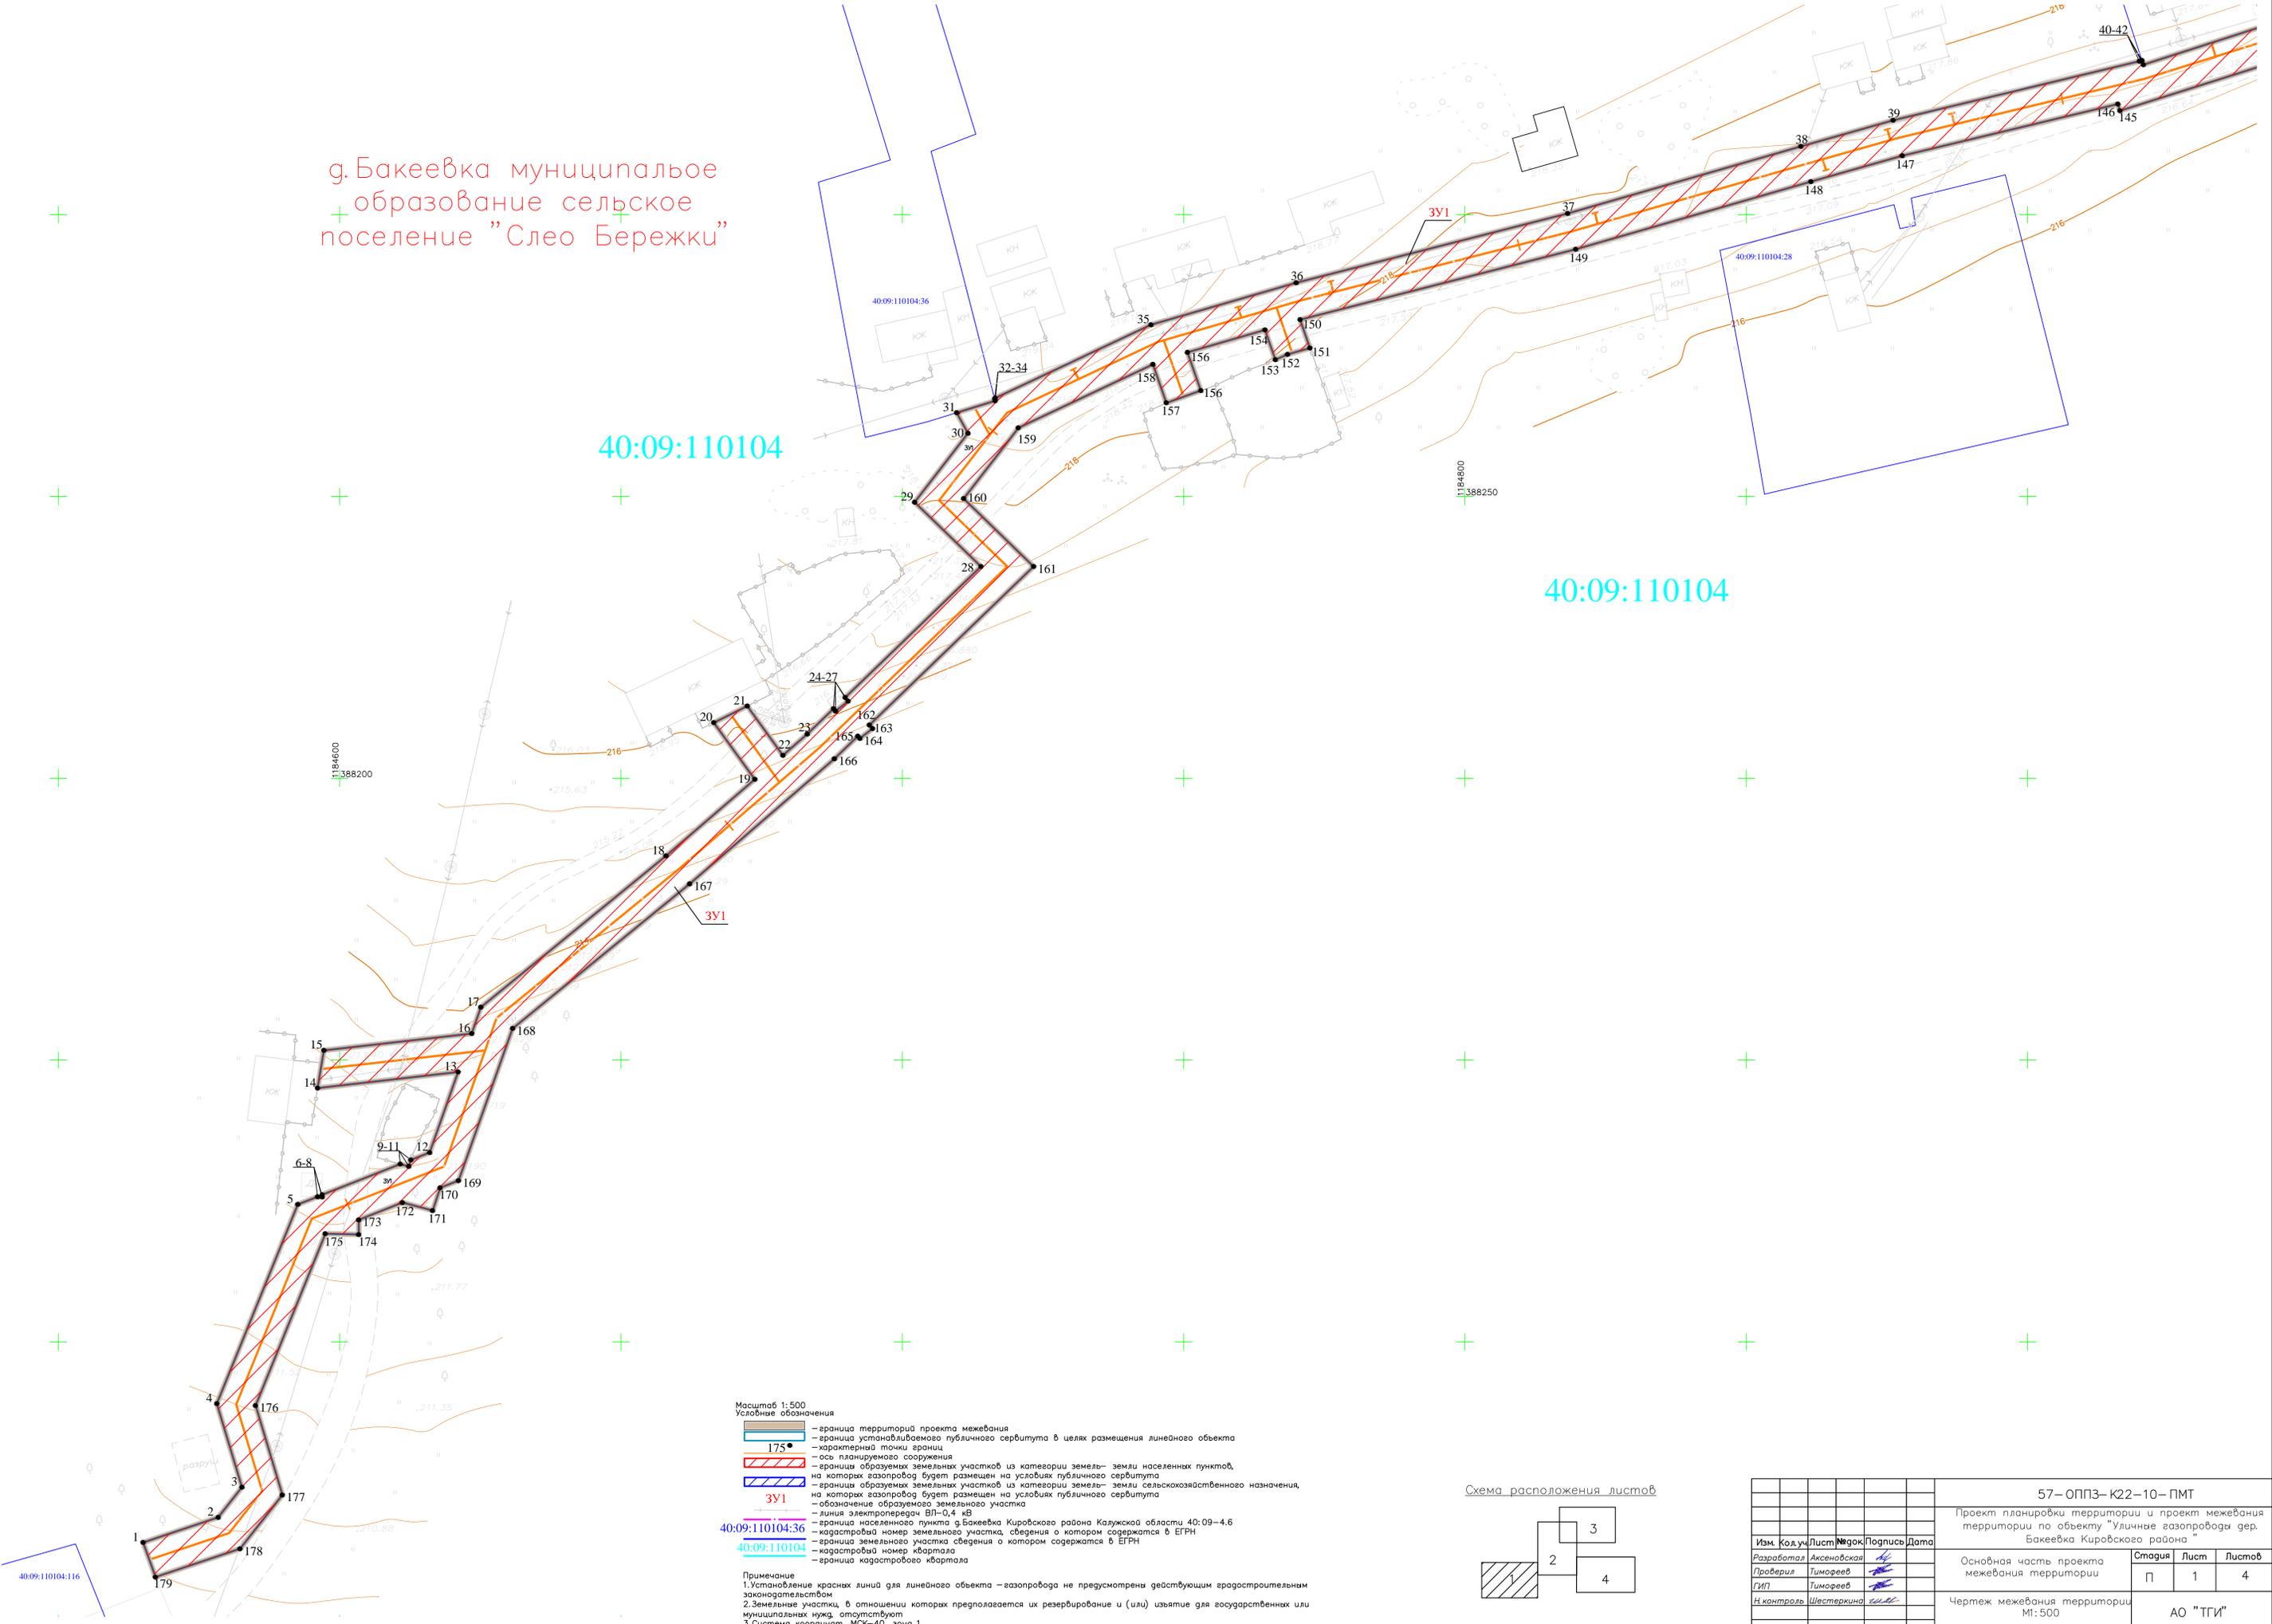

- Масштаб 1:500  
Условные обозначения
- граница территории проекта межевания
  - граница устанавливаемого публичного сервитута в целях размещения линейного объекта
  - характерной точки границы
  - ось планируемого сооружения
  - границы образуемых земельных участков из категории земель — земли населенных пунктов, на которых газопровод будет размещен на условиях публичного сервитута
  - границы образуемых земельных участков из категории земель — земли сельскохозяйственного назначения, на которых газопровод будет размещен на условиях публичного сервитута
  - обозначение образуемого земельного участка
  - линия электропередачи ВЛ-0,4 кВ
  - граница населенного пункта д. Бакеевка Кировского района Калужской области 40:09-4.6
  - кадастровый номер земельного участка, сведения о котором содержатся в ЕГРН
  - кадастровый номер земельного участка, сведения о котором содержатся в ЕГРН
  - кадастровый номер квартала
  - граница кадастрового квартала


Примечание  
1. Установление красных линий для линейного объекта — газопровода не предусмотрено действующим градостроительным законодательством.  
2. Земельные участки, в отношении которых предполагается их резервирование и (или) изъятие для государственных или муниципальных нужд, отсутствуют.  
3. Система координат, МСК-40, зона 1

Схема расположения листов

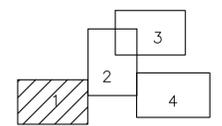

				57-ОПЗ-К22-10-ПМТ		
				Проект планировки территории и проект межевания территории по объекту "Уличные газопроводы дер. Бакеевка Кировского района"		
Изм.	Кол.уч.	Лист	№ док.	Подпись	Дата	
Разработал	Аксеновская					
Проверил	Тимофеев					
ГИП	Тимофеев					
Н. контроль	Шестеркина					
				Стадия	Лист	Листов
				П	1	4
				Чертеж межевания территории М: 500		
				АО "ТГИ"		

Инв. № погр. 40:09:110104:116  
Лист 1 из 4  
Взам. инв. №  
Согласовано  
Погр. и дата

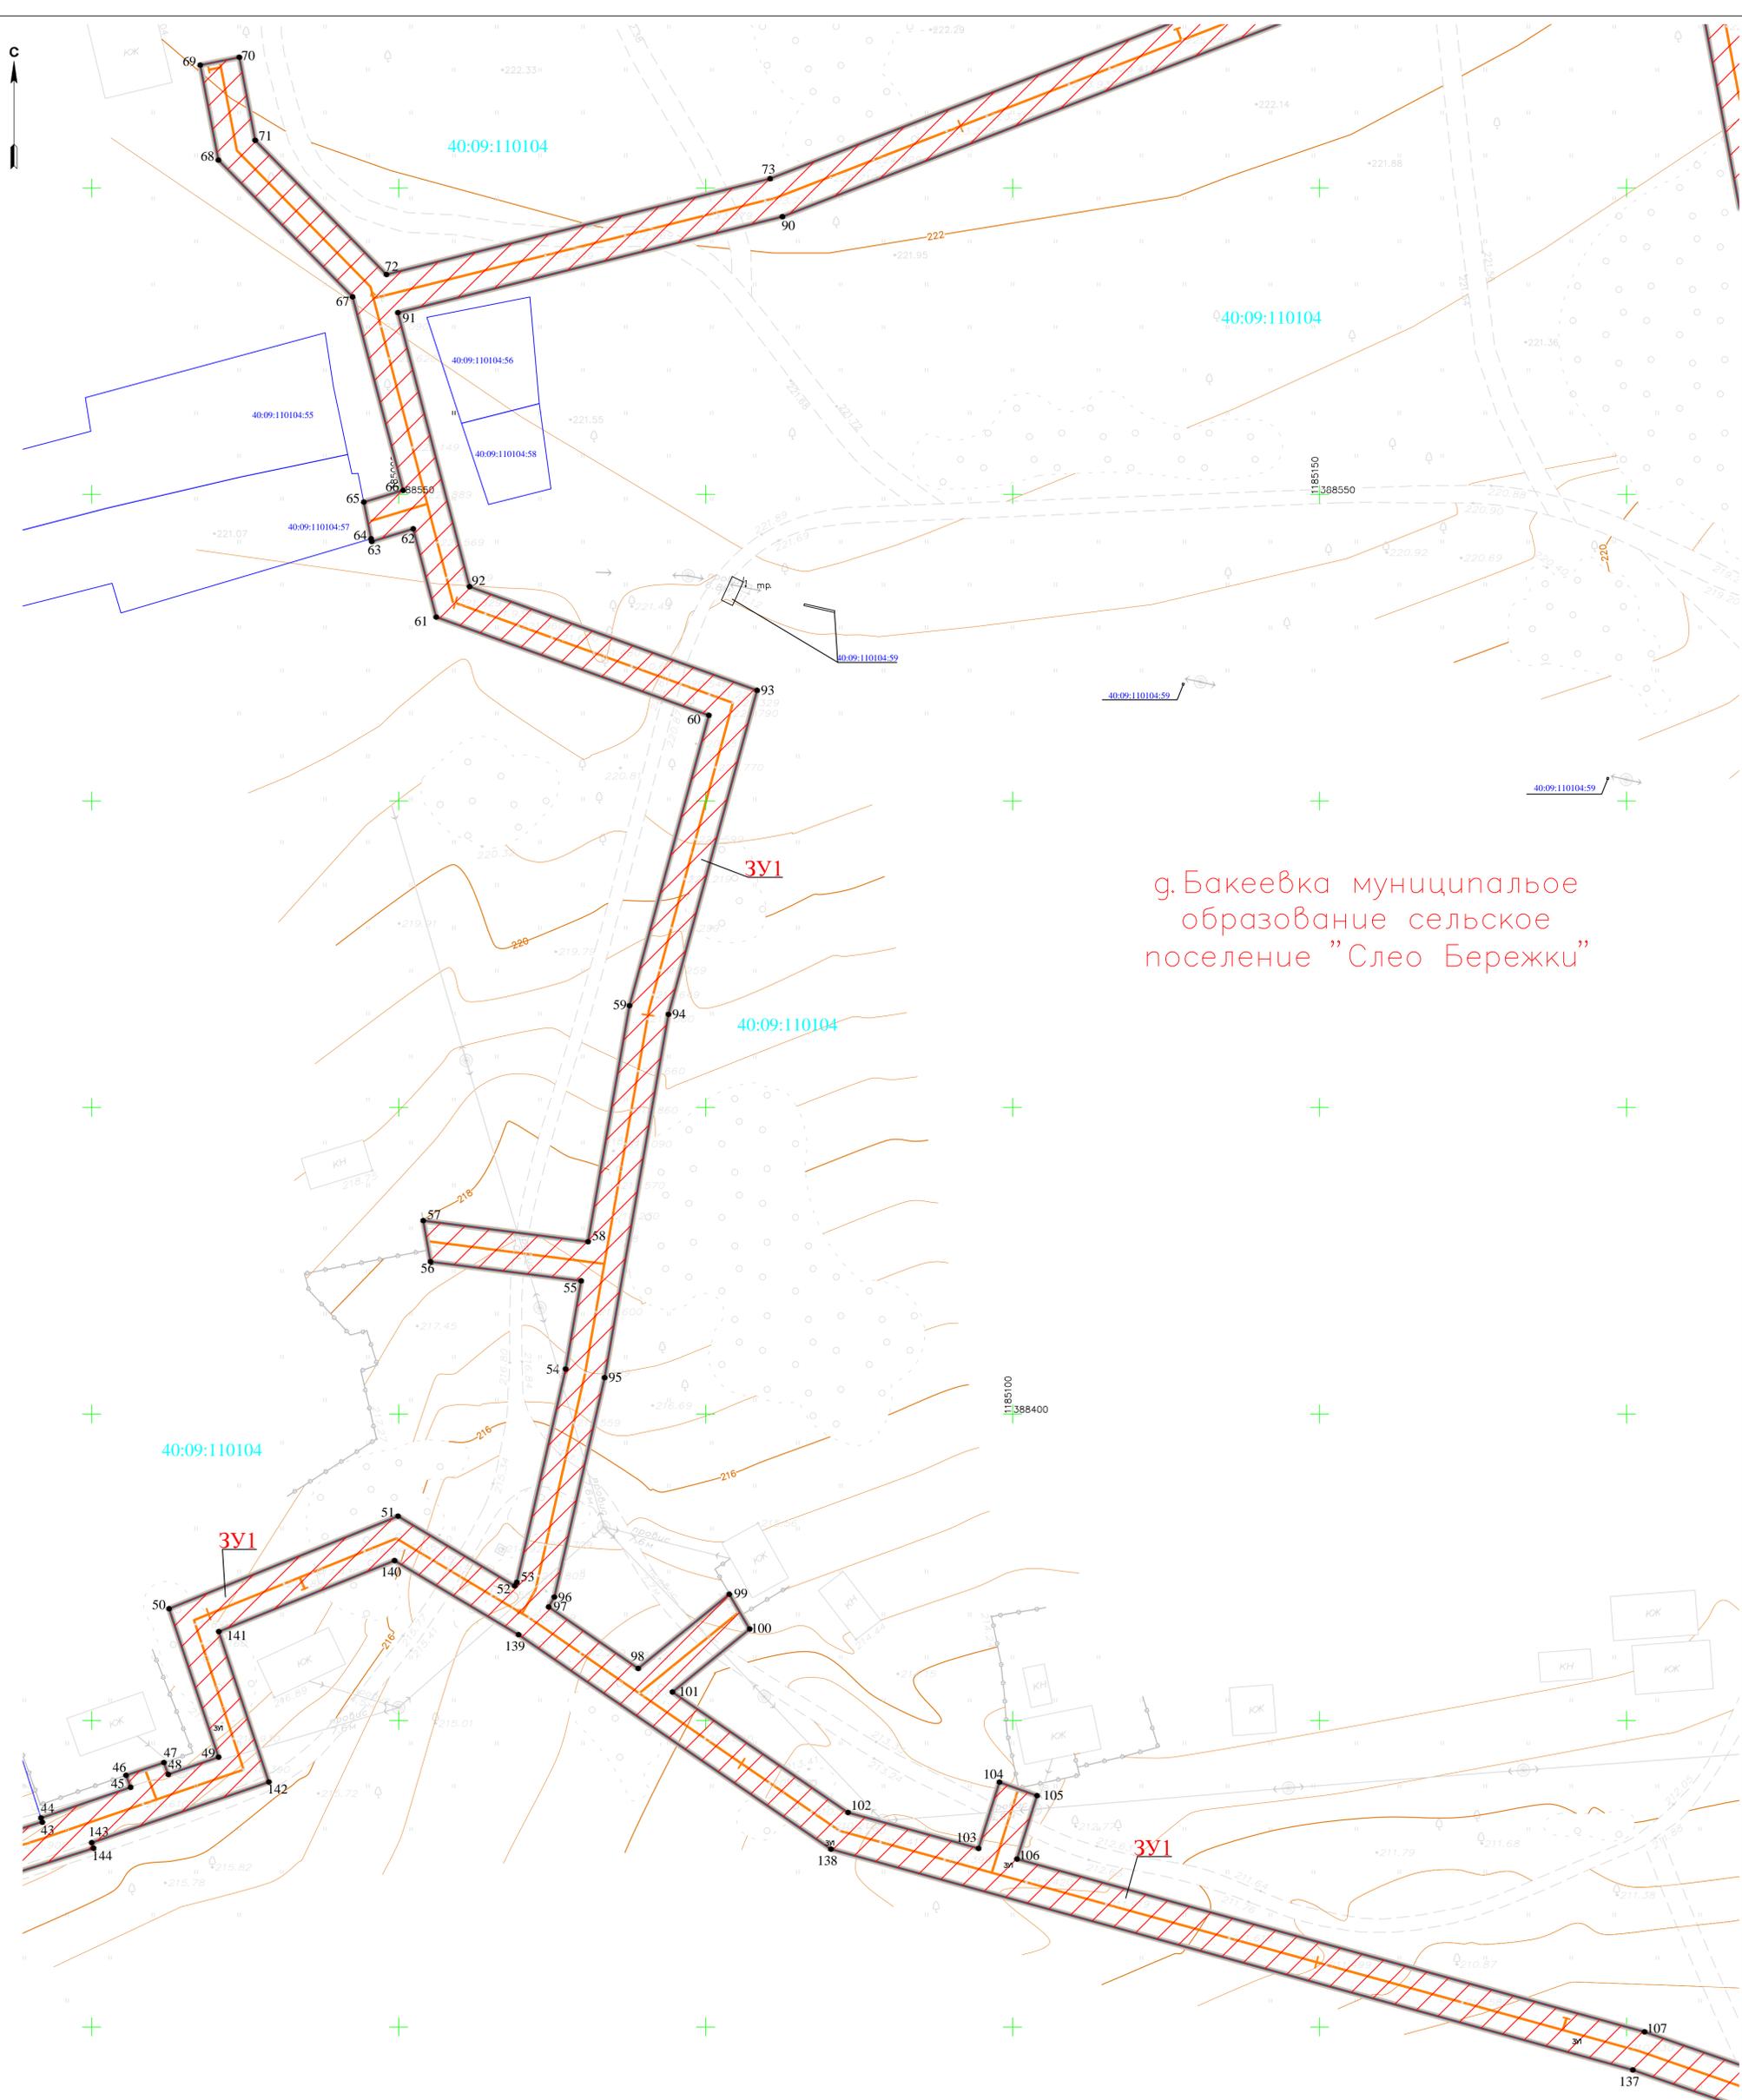

г. Бакеевка муниципальное образование сельское поселение "Слео Бережки"


Масштаб 1:500

Условные обозначения

- граница территорий проекта межевания
- граница устанавливаемого публичного сервитута в целях размещения линейного объекта
- 175 — характерной точки границы
- ось планируемого сооружения
- границы образуемых земельных участков из категории земель — земли населенных пунктов, на которых газопровод будет размещен на условиях публичного сервитута
- границы образуемых земельных участков из категории земель — земли сельскохозяйственного назначения, на которых газопровод будет размещен на условиях публичного сервитута
- 3У1 — обозначение образуемого земельного участка
- линия электропередачи ВЛ-0,4 кВ
- 40:09:110104:36 — граница населенного пункта г. Бакеевка Кировского района Калужской области 40:09-4.6
- 40:09:110104 — кадастровый номер земельного участка, сведения о котором содержатся в ЕФРН
- кадастровый номер квартала
- граница кадастрового квартала


Примечание  
 1. Установление красных линий для линейного объекта — газопровода не предусмотрено действующим градостроительным законодательством  
 2. Земельные участки, в отношении которых предполагается их резервирование и (или) изъятие для государственных или муниципальных нужд, отсутствуют  
 3. Система координат, МСК-40, зона 1

Схема расположения листов

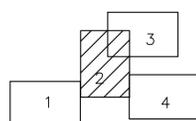

57-ОППЗ-К22-10-ПМТ							
Проект планировки территории и проект межевания территории по объекту "Уличные газопроводы дер. Бакеевка Кировского района"							
Изм.	Код	Лист	№ док.	Подпись	Дата		
Разработал	Аксеновская						
Проверил	Тимофеев						
ГИП	Тимофеев						
И.контр.	Шестеркина						
Основная часть проекта межевания территории					Страница	Лист	Листов
Чертеж межевания территории					П	2	4
М: 500					АО "ТГИ"		

С

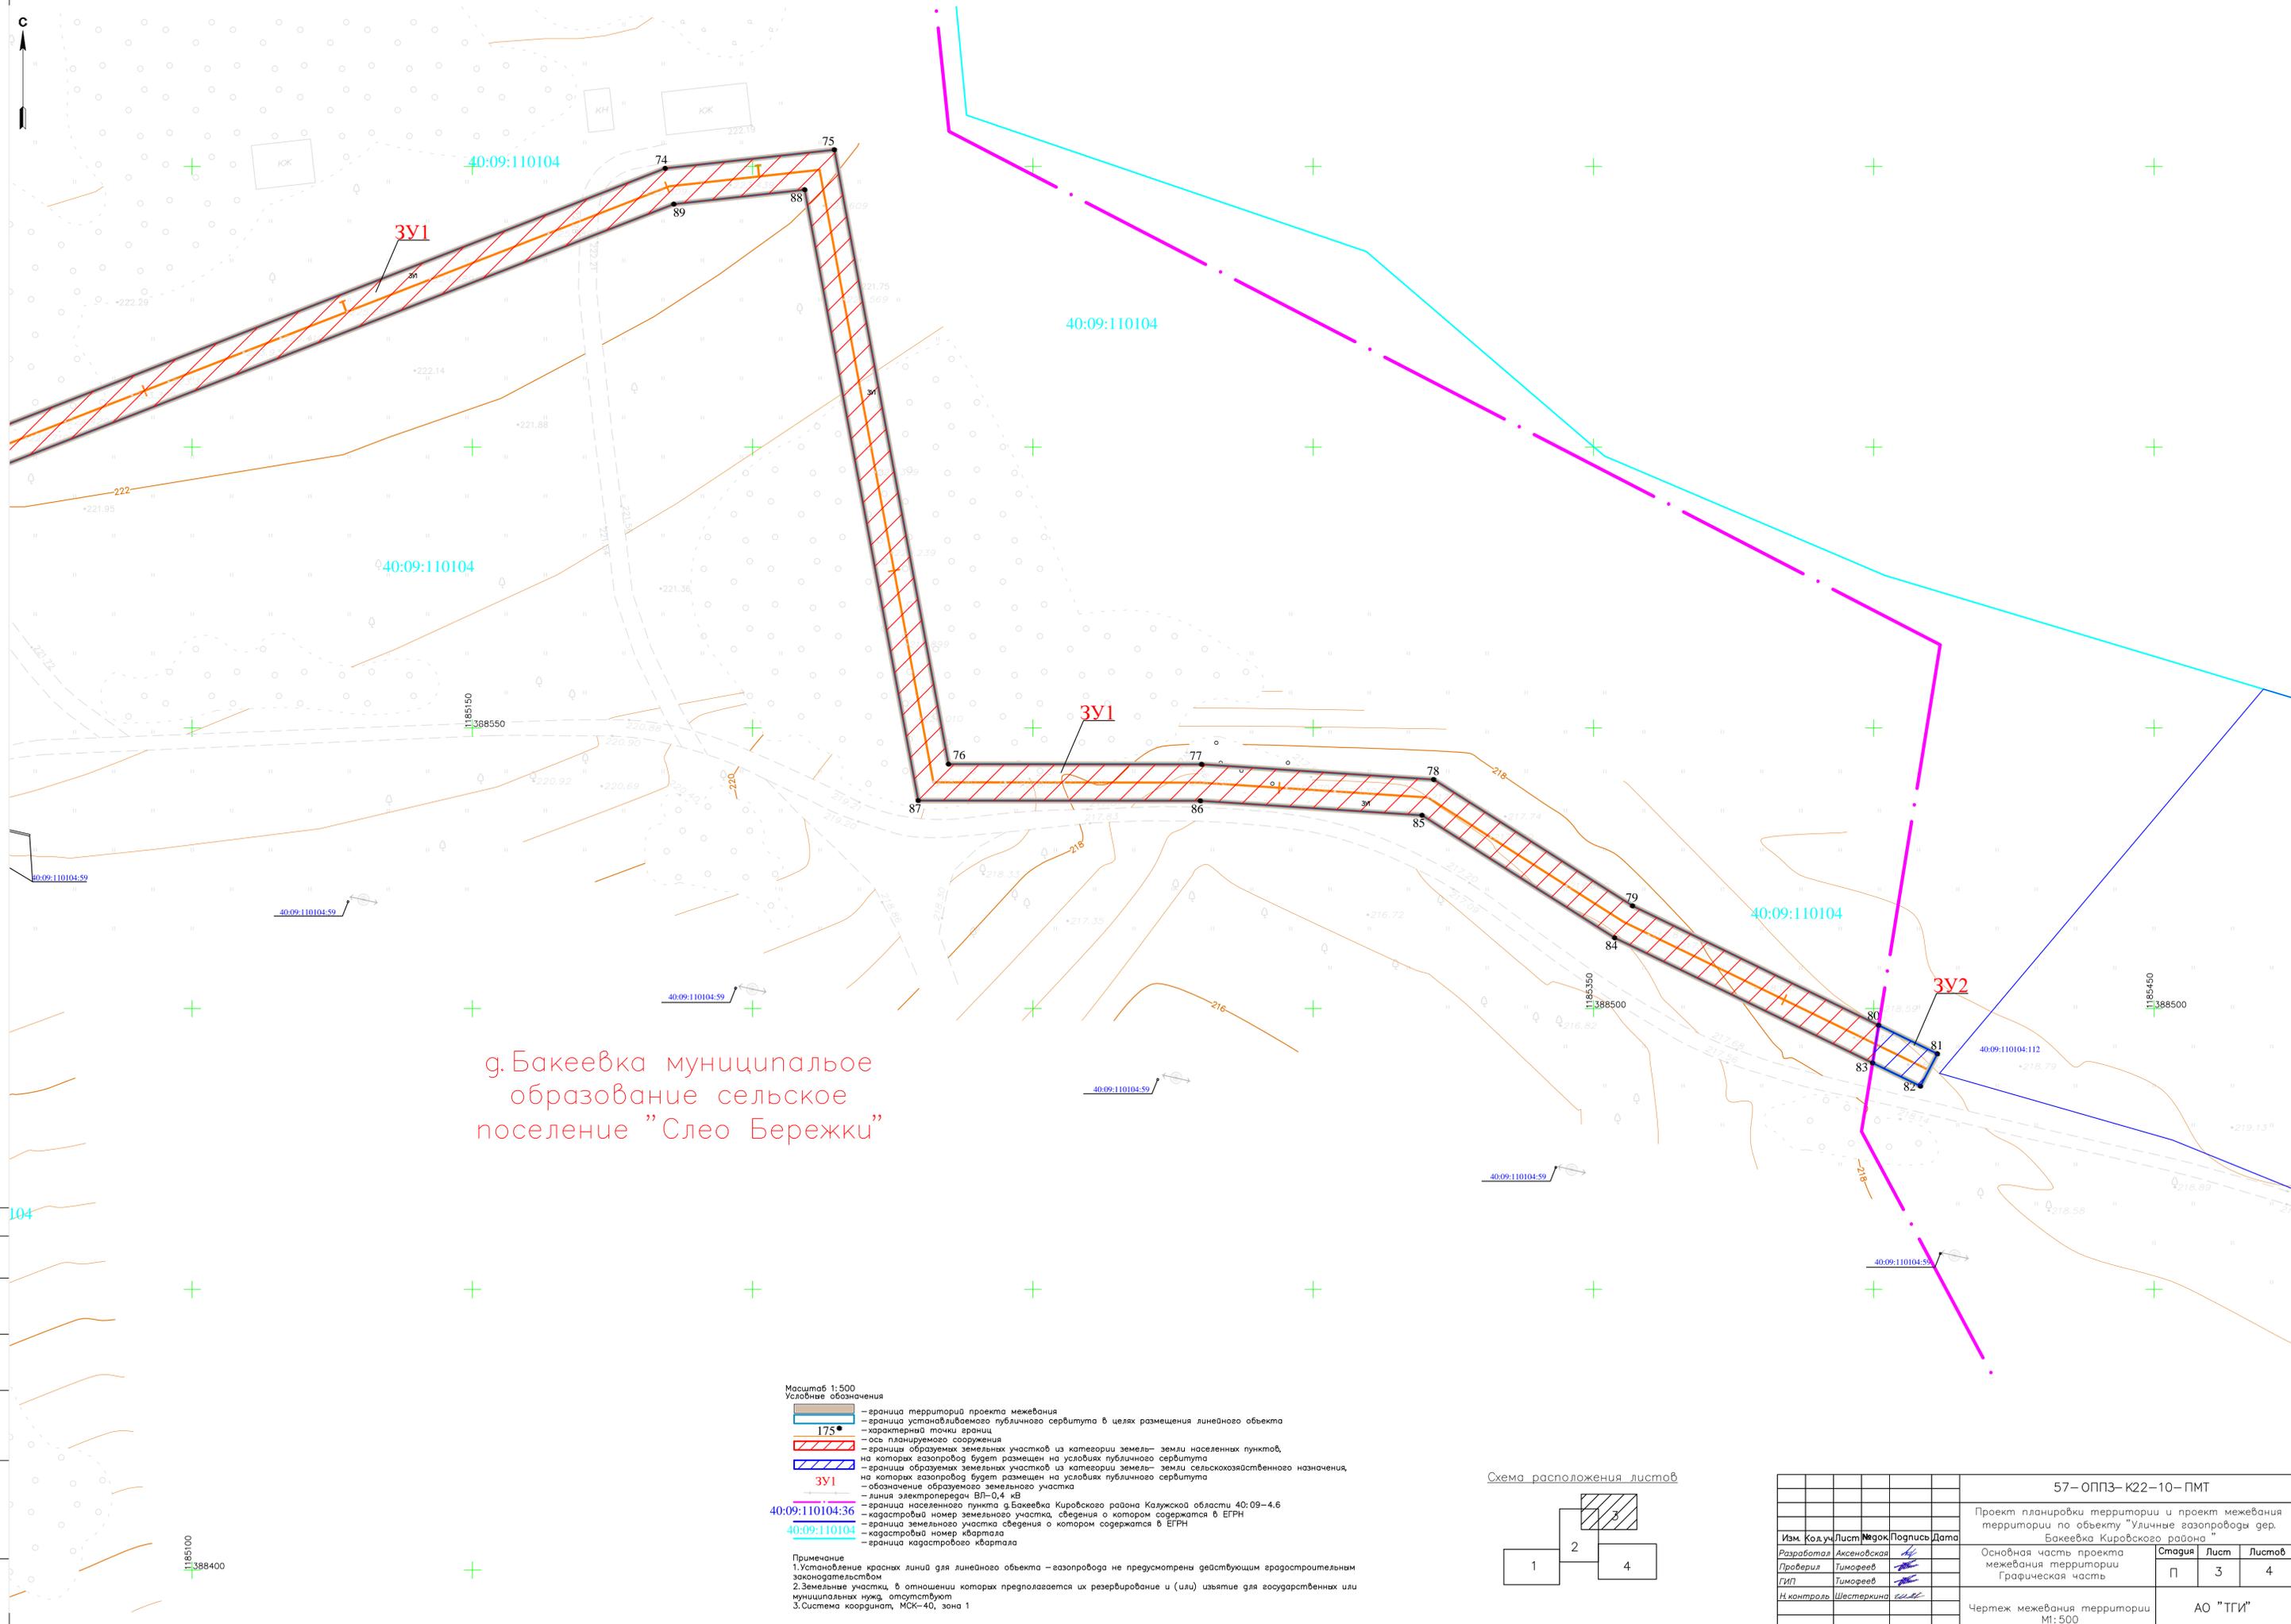


д. Бакеевка муниципальное  
образование сельское  
поселение "Слео Бережки"

Масштаб 1:500  
Условные обозначения


- граница территорий проекта межевания
- граница устанавливаемого публичного сервитута в целях размещения линейного объекта
- 175 — характерная точка границы
- ось планируемого сооружения
- границы образуемых земельных участков из категории земель — земли населенных пунктов, на которых газопровод будет размещен на условиях публичного сервитута
- границы образуемых земельных участков из категории земель — земли сельскохозяйственного назначения, на которых газопровод будет размещен на условиях публичного сервитута
- 3У1 — обозначение образуемого земельного участка
- линия электропередачи ВЛ-0,4 кВ
- граница населенного пункта д. Бакеевка Кировского района Калужской области 40:09-4.6
- 40:09:110104:36 — кадастровый номер земельного участка, сведения о котором содержатся в ЕГРН
- 40:09:110104 — граница земельного участка сведения о котором содержатся в ЕГРН
- кадастровый номер квартала
- граница кадастрового квартала

Примечание  
1. Установление красных линий для линейного объекта — газопровода не предусмотрено действующим градостроительным законодательством  
2. Земельные участки, в отношении которых предполагается их резервирование и (или) изъятие для государственных или муниципальных нужд, отсутствуют  
3. Система координат, МСК-40, зона 1

Схема расположения листов

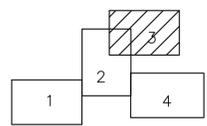

				57-ОПЗ-К22-10-ПМТ		
				Проект планировки территории и проект межевания территории по объекту "Уличные газопроводы дер. Бакеевка Кировского района"		
Изм.	Кол.уч.	Лист	№ док.	Подпись	Дата	
Разработал	Аксеновская					Основная часть проекта межевания территории
Проверил	Тимофеев					
ГИП	Тимофеев					Чертеж межевания территории М:500
Н. контроль	Шестеркина					
				Стадия	Лист	Листов
				П	3	4
				АО "ТГИ"		

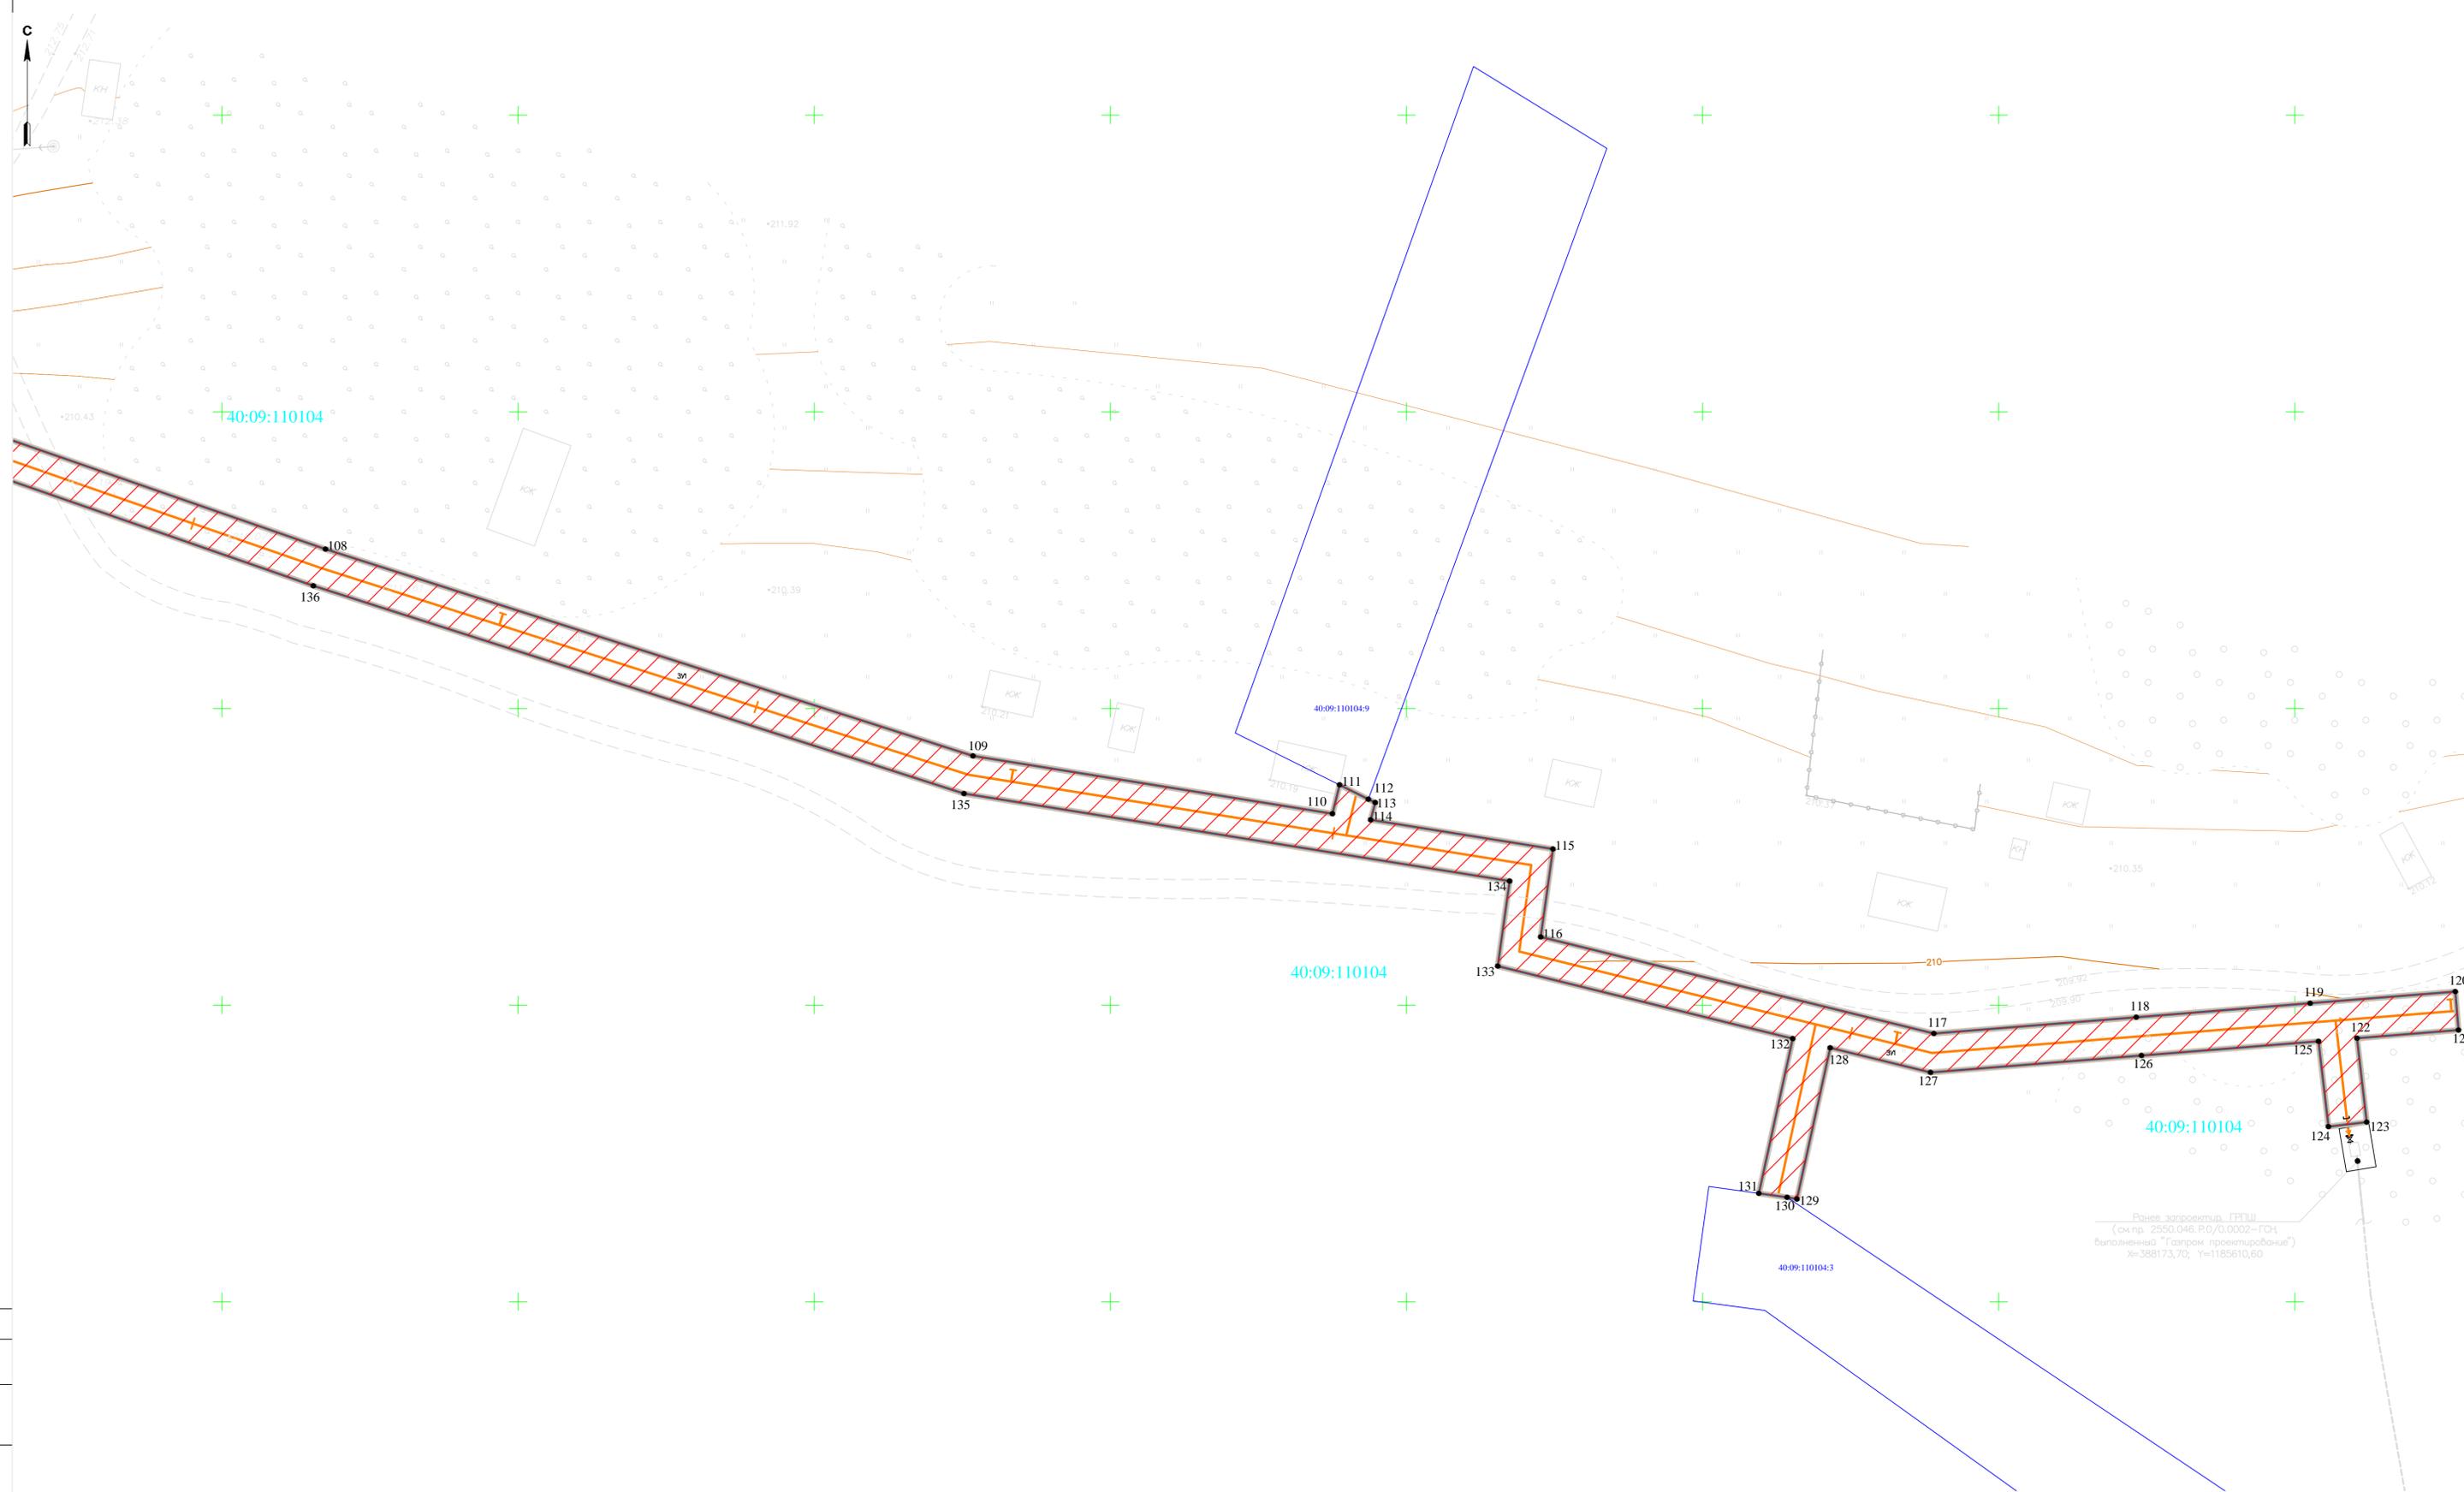


Ранее запроектир. ГРПУ  
(см. пр. 2550.046.Р.0/0.0002-ГФ)  
выполнены "Газпром проектирование"  
X=388173,70; Y=1185610,60

- Масштаб 1:500  
Условные обозначения
- граница территорий проекта межевания
  - граница устанавливаемого публичного сервитута в целях размещения линейного объекта
  - 175 - характерной точки границ
  - ось планируемого сооружения
  - границы образуемых земельных участков из категории земель - земли населенных пунктов, на которых газопровод будет размещен на условиях публичного сервитута
  - 3У1 - границы образуемых земельных участков из категории земель - земли сельскохозяйственного назначения, на которых газопровод будет размещен на условиях публичного сервитута
  - обозначение образуемого земельного участка
  - линия электропередач ВЛ-0,4 кВ
  - 40:09:110104:36 - граница населенного пункта в Бакеевке Кировского района Калужской области 40:09-4.6
  - 40:09:110104 - кадастровый номер земельного участка, сведения о котором содержатся в ЕГРН
  - граница земельного участка, сведения о котором содержатся в ЕГРН
  - кадастровый номер квартала
  - граница кадастрового квартала

Примечание  
1. Установление красных линий для линейного объекта - газопровода не предусмотрено действующим градостроительным законодательством.  
2. Земельные участки, в отношении которых предполагается их резервирование и (или) изъятие для государственных или муниципальных нужд, отсутствуют.  
3. Система координат, МСК-40, зона 1

Схема расположения листов

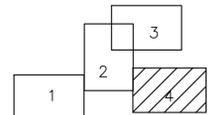

					57- ОППЗ- К22-10- ПМТ			
					Проект планировки территории и проект межевания территории по объекту "Уличные газопроводы дер. Бакеевка Кировского района"			
Изм.	Кол.уч.	Лист	№ док.	Подпись	Дата	Страница	Лист	Листов
Разработал	Аксеновская							
Проверил	Тимофеев							
ГИП	Тимофеев							
Н. контроль	Шестеркина							
Чертеж межевания территории М1:500						АО "ТГИ"		

Инв. № погр. \_\_\_\_\_  
Лист № погр. \_\_\_\_\_  
Полн. и дата \_\_\_\_\_  
Взам. инв. № \_\_\_\_\_  
Согласовано \_\_\_\_\_

Раздел 2 «Проект межевания территории.  
Текстовая часть»

Инв. № подл.	Подп. и дата	Взам. инв. №

1. ПЕРЕЧЕНЬ И СВЕДЕНИЯ О ПЛОЩАДЯХ И ВИДЕ РАЗРЕШЕННОГО ИСПОЛЬЗОВАНИЯ ОБРАЗУЕМЫХ, ИЗМЕНЯЕМЫХ ЗЕМЕЛЬНЫХ УЧАСТКОВ.

Проект планировки территории является основанием для разработки проекта межевания территории. Для реализации проектных решений линейного объекта «Уличные газопроводы д.Бакеевка Кировского района» планируется установление публичного сервитута в соответствии с зоной планируемого размещения линейного объекта на всю трассу газопровода и образование земельных участков, временно отводимых на период строительства. На момент разработки проекта межевания территории, линейный объект формируется на землях населенных пунктов и землях сельскохозяйственного назначения в границах муниципального образования сельского поселения «Село Бережки» Кировского района Калужской области.

1.1. ПЕРЕЧЕНЬ ЗЕМЛЕПОЛЬЗОВАТЕЛЕЙ ПО ТРАССЕ ГАЗОПРОВОДА

Таблица 1

Условные номера образуемых земельных участков	ЗУ1	ЗУ2
номера характерных точек образуемых земельных участков	от т.1 до т.80 от т.80 до т. 83 от т.83 до т.179 от т.179 до т.1	80-81-82-83-80
кадастровые номера земельных участков, из которых образуются земельные участки	-	-
площадь образуемых земельных участков	14756кв.м.	69кв.м.
способы образования земельных участков	Образование из земель, находящихся в государственной или муниципальной собственности	Образование из земель, находящихся в государственной или муниципальной собственности
сведения об отнесении (неотнесении) образуемых земельных участков к территории общего пользования	не отнесен	не отнесен
категория земель	земли населенных пунктов	земли сельскохозяйственного назначения
вид разрешенного использования образуемых земельных участков	Коммунальное обслуживание 3.1	Коммунальное обслуживание 3.1
Адрес(местоположение)	Калужская область, Кировский район МО СП «Село Бережки» д. Бакеевка	Калужская область, Кировский район МО СП «Село Бережки»

Инв. № подл.	Подп. И дата
	Инв. № подл.

						57-ОППЗ-К22-10-ПМТ.ОЧ		
Изм.	Кол.у	Лист	№ док.	Подп.	Дата	Текстовая часть		
Разработал	Аксеновская			<i>Аксеновская</i>		Стадия	Лист	Листов
Проверил	Тимофеев			<i>Тимофеев</i>		П		
ГИП	Тимофеев			<i>Тимофеев</i>		АО «ТГИ»		
Н.контроль	Шестеркина			<i>Шестеркина</i>				

Перечень земельных участков, на которых линейный объект будет размещен на условиях публичного сервитута, их описание местоположения, перечень и адреса расположенных на таких земельных участках объектов недвижимого имущества, представлен в Таблице 2

Таблица 2

№ п/п	Площадь публичного сервитута в границах земельного участка, кв.м	Кадастровый номер земельного участка, на котором планируется установление публичного сервитута	Описание местоположения земельного участка	Вид права	Категория земель	Кадастровые номера объектов недвижимого имущества, расположенные на земельном участке, их адреса
1	14756	ЗУ1	Калужская область, Кировский район МО СП «Село Бережки» д. Бакеевка	Нет прав	земли населенных пунктов	-
2	69	ЗУ2	Калужская область, Кировский район МО СП «Село Бережки»	Нет прав	земли сельскохозяйственного назначения	-

Общая площадь публичного сервитута, устанавливаемого для линейного объекта «Уличные газопроводы дер. Бакеевка Кировского района» в границах кадастрового квартала 40:09:110104 составляет 14825 кв.м.

2. ПЕРЕЧЕНЬ КООРДИНАТ ХАРАКТЕРНЫХ ТОЧЕК ОБРАЗУЕМОГО, ЗЕМЕЛЬНОГО УЧАСТКА (ГРАНИЦ ПУБЛИЧНОГО СЕРВИТУТА).

Перечень координат характерных точек границ образуемых земельных участков представлен в Таблице 3.

Таблица 3

Система координат МСК-40, зона 1

Условные номера образуемых земельных участков	ЗУ1		ЗУ2	
	МСК-40, 1 зона			
Система координат	МСК-40, 1 зона			
перечень координат характерных точек образуемых земельных участков	Х	У	Х	У
1	2		3	
	388064.42	1184565.08	388497.04	1185400.88
	388068.87	1184578.41	388491.96	1185411.35
	388074.23	1184582.64	388486.20	1185408.34
	388089.06	1184578.18	388490.34	1185399.79
	388124.40	1184592.57	388497.04	1185400.88
	388125.75	1184596.09		
	388125.73	1184596.91		

Взаим. инв. №  
Подп. и дата  
Инв. № подл.

Изм.	Кол.у	Лист	№ док.	Подп.	Дата
------	-------	------	--------	-------	------

388126.11	1184596.91
388131.55	1184610.77
388131.15	1184612.29
388132.29	1184612.67
388133.60	1184616.00
388147.90	1184621.06
388145.04	1184596.08
388151.73	1184597.21
388154.72	1184623.48
388159.39	1184625.09
388186.23	1184658.00
388199.82	1184673.79
388209.88	1184666.50
388212.81	1184672.44
388204.08	1184678.78
388207.85	1184683.11
388212.35	1184687.78
388211.91	1184688.14
388213.69	1184690.36
388214.33	1184689.84
388237.58	1184713.98
388248.98	1184702.19
388261.21	1184711.67
388264.86	1184709.66
388266.97	1184716.49
388267.29	1184716.41
388267.46	1184716.52
388280.45	1184744.19
388287.91	1184769.99
388300.20	1184818.24
388312.11	1184859.69
388316.74	1184876.08
388327.21	1184919.84
388327.36	1184920.31
388326.60	1184920.56
388333.46	1184941.94
388334.09	1184941.74
388339.09	1184956.32
388341.04	1184955.59
388343.13	1184961.75
388341.20	1184962.47
388344.01	1184970.65
388368.22	1184962.60
388383.31	1184999.89
388371.94	1185018.90
388372.51	1185019.23
388407.32	1185027.19
388421.70	1185029.71

Инв. № подл.	Подп. и дата	Взай. инв. №

Изм.	Кол.у	Лист	№ док.	Подп.	Дата

388424.83	1185005.18
388431.54	1185004.00
388428.11	1185030.84
388466.59	1185037.59
388513.96	1185050.52
388529.99	1185006.12
388544.38	1185002.37
388542.32	1184995.61
388542.77	1184995.51
388548.74	1184994.32
388550.67	1185000.72
388582.23	1184992.48
388604.54	1184970.63
388620.03	1184967.67
388621.31	1184974.04
388607.76	1184976.63
388585.88	1184998.00
388601.51	1185060.50
388649.67	1185184.38
388652.99	1185214.57
388543.57	1185234.93
388543.52	1185280.10
388540.81	1185321.50
388518.31	1185356.96
388497.04	1185400.88
388490.34	1185399.79
388512.62	1185353.79
388534.44	1185319.42
388537.02	1185279.87
388537.08	1185229.53
388645.87	1185209.28
388643.31	1185185.93
388595.31	1185062.50
388579.65	1184999.87
388534.95	1185011.55
388518.03	1185058.37
388465.17	1185043.94
388405.92	1185033.54
388370.13	1185025.35
388368.51	1185024.43
388358.48	1185039.02
388370.58	1185053.85
388364.91	1185057.17
388354.64	1185044.60
388334.98	1185073.19
388329.12	1185094.45
388339.93	1185097.86
388337.72	1185103.98

Инв. № подл.	Подп. и дата	Взай. инв. №

Изм.	Кол.у	Лист	№ док.	Подп.	Дата

388327.39	1185100.72
388299.20	1185202.94
388276.82	1185267.48
388241.98	1185376.80
388232.25	1185437.50
388237.10	1185438.71
388234.69	1185443.57
388234.12	1185444.72
388231.22	1185443.95
388226.29	1185474.73
388211.47	1185472.66
388195.20	1185539.05
388197.97	1185573.60
388200.33	1185602.97
388202.26	1185627.10
388195.79	1185627.64
388194.41	1185610.49
388180.26	1185612.13
388179.51	1185605.67
388193.89	1185604.00
388191.49	1185574.12
388188.64	1185538.49
388192.79	1185521.54
388167.30	1185515.93
388167.59	1185514.28
388168.26	1185509.49
388194.34	1185515.23
388206.55	1185465.42
388220.88	1185467.41
388235.64	1185375.29
388270.65	1185265.43
388292.98	1185201.03
388329.01	1185070.41
388364.00	1185019.52
388376.07	1184999.33
388364.48	1184970.70
388339.95	1184978.85
388330.05	1184950.00
388329.14	1184950.29
388318.44	1184916.40
388319.62	1184916.03
388310.45	1184877.72
388305.86	1184861.47
388293.85	1184819.68
388281.36	1184770.70
388276.34	1184772.43
388275.21	1184768.46
388274.27	1184766.30

Инв. № подл.	Подп. и дата	Взай. инв. №

Изм.	Кол.у	Лист	№ док.	Подп.	Дата

388279.55	1184764.45
388275.56	1184750.67
388268.79	1184753.05
388266.59	1184746.93
388273.43	1184744.53
388262.19	1184720.66
388249.61	1184710.90
388237.58	1184723.34
388209.45	1184694.15
388208.82	1184694.71
388207.07	1184692.46
388207.47	1184692.09
388203.46	1184687.93
388181.24	1184662.17
388155.59	1184630.72
388128.64	1184621.14
388127.36	1184617.88
388123.32	1184616.54
388124.73	1184611.18
388121.67	1184603.41
388119.06	1184603.41
388119.21	1184597.47
388088.73	1184585.07
388072.87	1184589.84
388063.32	1184582.31
388058.30	1184567.29
388064.42	1184565.08

Перечень координат характерных точек границ публичного сервитута представлен в Таблице 4

Таблица 4

Перечень координат характерных точек границ публичного сервитута  
(Система координат МСК-40, зона 1)

Обфбозначение характерных точек границы	Координаты. М	
	X	Y
1	388064.42	1184565.08
2	388068.87	1184578.41
3	388074.23	1184582.64
4	388089.06	1184578.18
5	388124.40	1184592.57
6	388125.75	1184596.09
7	388125.73	1184596.91
8	388126.11	1184596.91
9	388131.55	1184610.77

Инва. № подл.	Подп. и дата	Взаи. инв. №

Изм.	Кол.у	Лист	№ док.	Подп.	Дата

10	388131.15	1184612.29
11	388132.29	1184612.67
12	388133.60	1184616.00
13	388147.90	1184621.06
14	388145.04	1184596.08
15	388151.73	1184597.21
16	388154.72	1184623.48
17	388159.39	1184625.09
18	388186.23	1184658.00
19	388199.82	1184673.79
20	388209.88	1184666.50
21	388212.81	1184672.44
22	388204.08	1184678.78
23	388207.85	1184683.11
24	388212.35	1184687.78
25	388211.91	1184688.14
26	388213.69	1184690.36
27	388214.33	1184689.84
28	388237.58	1184713.98
29	388248.98	1184702.19
30	388261.21	1184711.67
31	388264.86	1184709.66
32	388266.97	1184716.49
33	388267.29	1184716.41
34	388267.46	1184716.52
35	388280.45	1184744.19
36	388287.91	1184769.99
37	388300.20	1184818.24
38	388312.11	1184859.69
39	388316.74	1184876.08
40	388327.21	1184919.84
41	388327.36	1184920.31
42	388326.60	1184920.56
43	388333.46	1184941.94
44	388334.09	1184941.74
45	388339.09	1184956.32
46	388341.04	1184955.59
47	388343.13	1184961.75
48	388341.20	1184962.47
49	388344.01	1184970.65
50	388368.22	1184962.60
51	388383.31	1184999.89
52	388371.94	1185018.90
53	388372.51	1185019.23

Инв. № подл.	Подп. и дата	Взай. инв. №

Изм.	Кол.у	Лист	№ док.	Подп.	Дата

54	388407.32	1185027.19
55	388421.70	1185029.71
56	388424.83	1185005.18
57	388431.54	1185004.00
58	388428.11	1185030.84
59	388466.59	1185037.59
60	388513.96	1185050.52
61	388529.99	1185006.12
62	388544.38	1185002.37
63	388542.32	1184995.61
64	388542.77	1184995.51
65	388548.74	1184994.32
66	388550.67	1185000.72
67	388582.23	1184992.48
68	388604.54	1184970.63
69	388620.03	1184967.67
70	388621.31	1184974.04
71	388607.76	1184976.63
72	388585.88	1184998.00
73	388601.51	1185060.50
74	388649.67	1185184.38
75	388652.99	1185214.57
76	388543.57	1185234.93
77	388543.52	1185280.10
78	388540.81	1185321.50
79	388518.31	1185356.96
80	388497.04	1185400.88
81	388491.96	1185411.35
82	388486.20	1185408.34
83	388490.34	1185399.79
84	388512.62	1185353.79
85	388534.44	1185319.42
86	388537.02	1185279.87
87	388537.08	1185229.53
88	388645.87	1185209.28
89	388643.31	1185185.93
90	388595.31	1185062.50
91	388579.65	1184999.87
92	388534.95	1185011.55
93	388518.03	1185058.37
94	388465.17	1185043.94
95	388405.92	1185033.54
96	388370.13	1185025.35
97	388368.51	1185024.43

Инд. № подл.	Подп. и дата	Взай. инв. №

Изм.	Кол.у	Лист	№ док.	Подп.	Дата

98	388358.48	1185039.02
99	388370.58	1185053.85
100	388364.91	1185057.17
101	388354.64	1185044.60
102	388334.98	1185073.19
103	388329.12	1185094.45
104	388339.93	1185097.86
105	388337.72	1185103.98
106	388327.39	1185100.72
107	388299.20	1185202.94
108	388276.82	1185267.48
109	388241.98	1185376.80
110	388232.25	1185437.50
111	388237.10	1185438.71
112	388234.69	1185443.57
113	388234.12	1185444.72
114	388231.22	1185443.95
115	388226.29	1185474.73
116	388211.47	1185472.66
117	388195.20	1185539.05
118	388197.97	1185573.60
119	388200.33	1185602.97
120	388202.26	1185627.10
121	388195.79	1185627.64
122	388194.41	1185610.49
123	388180.26	1185612.13
124	388179.51	1185605.67
125	388193.89	1185604.00
126	388191.49	1185574.12
127	388188.64	1185538.49
128	388192.79	1185521.54
129	388167.30	1185515.93
130	388167.59	1185514.28
131	388168.26	1185509.49
132	388194.34	1185515.23
133	388206.55	1185465.42
134	388220.88	1185467.41
135	388235.64	1185375.29
136	388270.65	1185265.43
137	388292.98	1185201.03
138	388329.01	1185070.41
139	388364.00	1185019.52
140	388376.07	1184999.33
141	388364.48	1184970.70

Инв. № подл.	Подп. и дата	Взай. инв. №

Изм.	Кол.у	Лист	№ док.	Подп.	Дата

142	388339.95	1184978.85
143	388330.05	1184950.00
144	388329.14	1184950.29
145	388318.44	1184916.40
146	388319.62	1184916.03
147	388310.45	1184877.72
148	388305.86	1184861.47
149	388293.85	1184819.68
150	388281.36	1184770.70
151	388276.34	1184772.43
152	388275.21	1184768.46
153	388274.27	1184766.30
154	388279.55	1184764.45
155	388275.56	1184750.67
156	388268.79	1184753.05
157	388266.59	1184746.93
158	388273.43	1184744.53
159	388262.19	1184720.66
160	388249.61	1184710.90
161	388237.58	1184723.34
162	388209.45	1184694.15
163	388208.82	1184694.71
164	388207.07	1184692.46
165	388207.47	1184692.09
166	388203.46	1184687.93
167	388181.24	1184662.17
168	388155.59	1184630.72
169	388128.64	1184621.14
170	388127.36	1184617.88
171	388123.32	1184616.54
172	388124.73	1184611.18
173	388121.67	1184603.41
174	388119.06	1184603.41
175	388119.21	1184597.47
176	388088.73	1184585.07
177	388072.87	1184589.84
178	388063.32	1184582.31
179	388058.30	1184567.29
1	388064.42	1184565.08

3. СВЕДЕНИЯ О ГРАНИЦАХ ТЕРРИТОРИИ, ПРИМЕНИТЕЛЬНО К КОТОРОЙ ОСУЩЕСТВЛЯЕТСЯ ПОДГОТОВКА ПРОЕКТА МЕЖЕВАНИЯ, СОДЕРЖАЩИЕ ПЕРЕЧЕНЬ КООРДИНАТ ХАРАКТЕРНЫХ ТОЧЕК ТАКИХ ГРАНИЦ В СИСТЕМЕ КООРДИНАТ, ИСПОЛЬЗУЕМОЙ ДЛЯ ВЕДЕНИЯ ЕДИНОГО ГОСУДАРСТВЕННОГО РЕЕСТРА НЕДВИЖИМОСТИ.

Инд. № подл.	Подп. и дата	Взаим. инв. №

Изм.	Кол.у	Лист	№ док.	Подп.	Дата

КООРДИНАТЫ ХАРАКТЕРНЫХ ТОЧЕК ГРАНИЦ ТЕРРИТОРИИ, ПРИМЕНИТЕЛЬНО К КОТОРОЙ ОСУЩЕСТВЛЯЕТСЯ ПОДГОТОВКА ПРОЕКТА МЕЖЕВАНИЯ, ОПРЕДЕЛЯЮТСЯ В СООТВЕТСТВИИ С ТРЕБОВАНИЯМИ К ТОЧНОСТИ ОПРЕДЕЛЕНИЯ КООРДИНАТ ХАРАКТЕРНЫХ ТОЧЕК ГРАНИЦ, УСТАНОВЛЕННЫХ В СООТВЕТСТВИИ С ГРАДОСТРОИТЕЛЬНЫМ КОДЕКСОМ РОССИЙСКОЙ ФЕДЕРАЦИИ ДЛЯ ТЕРРИТОРИАЛЬНЫХ ЗОН

Обозначение характерных точек границы	Координаты. М	
	X	Y
1	388064.42	1184565.08
2	388068.87	1184578.41
3	388074.23	1184582.64
4	388089.06	1184578.18
5	388124.40	1184592.57
6	388125.75	1184596.09
7	388125.73	1184596.91
8	388126.11	1184596.91
9	388131.55	1184610.77
10	388131.15	1184612.29
11	388132.29	1184612.67
12	388133.60	1184616.00
13	388147.90	1184621.06
14	388145.04	1184596.08
15	388151.73	1184597.21
16	388154.72	1184623.48
17	388159.39	1184625.09
18	388186.23	1184658.00
19	388199.82	1184673.79
20	388209.88	1184666.50
21	388212.81	1184672.44
22	388204.08	1184678.78
23	388207.85	1184683.11
24	388212.35	1184687.78
25	388211.91	1184688.14
26	388213.69	1184690.36
27	388214.33	1184689.84
28	388237.58	1184713.98
29	388248.98	1184702.19
30	388261.21	1184711.67
31	388264.86	1184709.66
32	388266.97	1184716.49
33	388267.29	1184716.41
34	388267.46	1184716.52

Инва. № подл.	Подп. и дата	Взаим. инв. №

Изм.	Кол.у	Лист	№ док.	Подп.	Дата

35	388280.45	1184744.19
36	388287.91	1184769.99
37	388300.20	1184818.24
38	388312.11	1184859.69
39	388316.74	1184876.08
40	388327.21	1184919.84
41	388327.36	1184920.31
42	388326.60	1184920.56
43	388333.46	1184941.94
44	388334.09	1184941.74
45	388339.09	1184956.32
46	388341.04	1184955.59
47	388343.13	1184961.75
48	388341.20	1184962.47
49	388344.01	1184970.65
50	388368.22	1184962.60
51	388383.31	1184999.89
52	388371.94	1185018.90
53	388372.51	1185019.23
54	388407.32	1185027.19
55	388421.70	1185029.71
56	388424.83	1185005.18
57	388431.54	1185004.00
58	388428.11	1185030.84
59	388466.59	1185037.59
60	388513.96	1185050.52
61	388529.99	1185006.12
62	388544.38	1185002.37
63	388542.32	1184995.61
64	388542.77	1184995.51
65	388548.74	1184994.32
66	388550.67	1185000.72
67	388582.23	1184992.48
68	388604.54	1184970.63
69	388620.03	1184967.67
70	388621.31	1184974.04
71	388607.76	1184976.63
72	388585.88	1184998.00
73	388601.51	1185060.50
74	388649.67	1185184.38
75	388652.99	1185214.57
76	388543.57	1185234.93
77	388543.52	1185280.10
78	388540.81	1185321.50

Инв. № подл.	Подп. и дата	Взай. инв. №

Изм.	Кол.у	Лист	№ док.	Подп.	Дата
------	-------	------	--------	-------	------

79	388518.31	1185356.96
80	388497.04	1185400.88
81	388491.96	1185411.35
82	388486.20	1185408.34
83	388490.34	1185399.79
84	388512.62	1185353.79
85	388534.44	1185319.42
86	388537.02	1185279.87
87	388537.08	1185229.53
88	388645.87	1185209.28
89	388643.31	1185185.93
90	388595.31	1185062.50
91	388579.65	1184999.87
92	388534.95	1185011.55
93	388518.03	1185058.37
94	388465.17	1185043.94
95	388405.92	1185033.54
96	388370.13	1185025.35
97	388368.51	1185024.43
98	388358.48	1185039.02
99	388370.58	1185053.85
100	388364.91	1185057.17
101	388354.64	1185044.60
102	388334.98	1185073.19
103	388329.12	1185094.45
104	388339.93	1185097.86
105	388337.72	1185103.98
106	388327.39	1185100.72
107	388299.20	1185202.94
108	388276.82	1185267.48
109	388241.98	1185376.80
110	388232.25	1185437.50
111	388237.10	1185438.71
112	388234.69	1185443.57
113	388234.12	1185444.72
114	388231.22	1185443.95
115	388226.29	1185474.73
116	388211.47	1185472.66
117	388195.20	1185539.05
118	388197.97	1185573.60
119	388200.33	1185602.97
120	388202.26	1185627.10
121	388195.79	1185627.64
122	388194.41	1185610.49

Инв. № подл.	Подп. и дата	Взай. инв. №

Изм.	Кол.у	Лист	№ док.	Подп.	Дата

123	388180.26	1185612.13
124	388179.51	1185605.67
125	388193.89	1185604.00
126	388191.49	1185574.12
127	388188.64	1185538.49
128	388192.79	1185521.54
129	388167.30	1185515.93
130	388167.59	1185514.28
131	388168.26	1185509.49
132	388194.34	1185515.23
133	388206.55	1185465.42
134	388220.88	1185467.41
135	388235.64	1185375.29
136	388270.65	1185265.43
137	388292.98	1185201.03
138	388329.01	1185070.41
139	388364.00	1185019.52
140	388376.07	1184999.33
141	388364.48	1184970.70
142	388339.95	1184978.85
143	388330.05	1184950.00
144	388329.14	1184950.29
145	388318.44	1184916.40
146	388319.62	1184916.03
147	388310.45	1184877.72
148	388305.86	1184861.47
149	388293.85	1184819.68
150	388281.36	1184770.70
151	388276.34	1184772.43
152	388275.21	1184768.46
153	388274.27	1184766.30
154	388279.55	1184764.45
155	388275.56	1184750.67
156	388268.79	1184753.05
157	388266.59	1184746.93
158	388273.43	1184744.53
159	388262.19	1184720.66
160	388249.61	1184710.90
161	388237.58	1184723.34
162	388209.45	1184694.15
163	388208.82	1184694.71
164	388207.07	1184692.46
165	388207.47	1184692.09
166	388203.46	1184687.93

Инв. № подл.	Подп. и дата	Взай. инв. №

Изм.	Кол.у	Лист	№ док.	Подп.	Дата

167	388181.24	1184662.17
168	388155.59	1184630.72
169	388128.64	1184621.14
170	388127.36	1184617.88
171	388123.32	1184616.54
172	388124.73	1184611.18
173	388121.67	1184603.41
174	388119.06	1184603.41
175	388119.21	1184597.47
176	388088.73	1184585.07
177	388072.87	1184589.84
178	388063.32	1184582.31
179	388058.30	1184567.29
1	388064.42	1184565.08

4. ВИД РАЗРЕШЕННОГО ИСПОЛЬЗОВАНИЯ ОБРАЗУЕМЫХ ЗЕМЕЛЬНЫХ УЧАСТКОВ, ПРЕДНАЗНАЧЕННЫХ ДЛЯ РАЗМЕЩЕНИЯ ЛИНЕЙНЫХ ОБЪЕКТОВ И ОБЪЕКТОВ КАПИТАЛЬНОГО СТРОИТЕЛЬСТВА, ПРОЕКТИРУЕМЫХ В СОСТАВЕ ЛИНЕЙНОГО ОБЪЕКТА, А ТАКЖЕ СУЩЕСТВУЮЩИХ ЗЕМЕЛЬНЫХ УЧАСТКОВ, ЗАНЯТЫХ ЛИНЕЙНЫМИ ОБЪЕКТАМИ И ОБЪЕКТАМИ КАПИТАЛЬНОГО СТРОИТЕЛЬСТВА, ВХОДЯЩИМИ В СОСТАВ ЛИНЕЙНЫХ ОБЪЕКТОВ, В СООТВЕТСТВИИ С ПРОЕКТОМ ПЛАНИРОВКИ ТЕРРИТОРИИ

Вид разрешенного использования образуемых земельных участков в соответствии с проектом планировки территории определен: для строительства линейного объекта: «Уличные газопроводы д.Бакеевка Кировского района»

Инва. № подл.	Подп. и дата	Взай. инв. №

Изм.	Кол.у	Лист	№ док.	Подп.	Дата