



КАРТА ГРАДОСТРОИТЕЛЬНОГО ЗОНИРОВАНИЯ
муниципального образования "Сельское поселение "Село Бережки"
Кировского района Калужской области


Схема размещения сельского поселения
в структуре Кировского района



П
Р
А
В
И
Л
А

З
Е
М
Л
Е
П
О
Л
Ь
З
О
В
А
Н
И
Я

И
З
А
С
Т
Р
О
Й
К
И

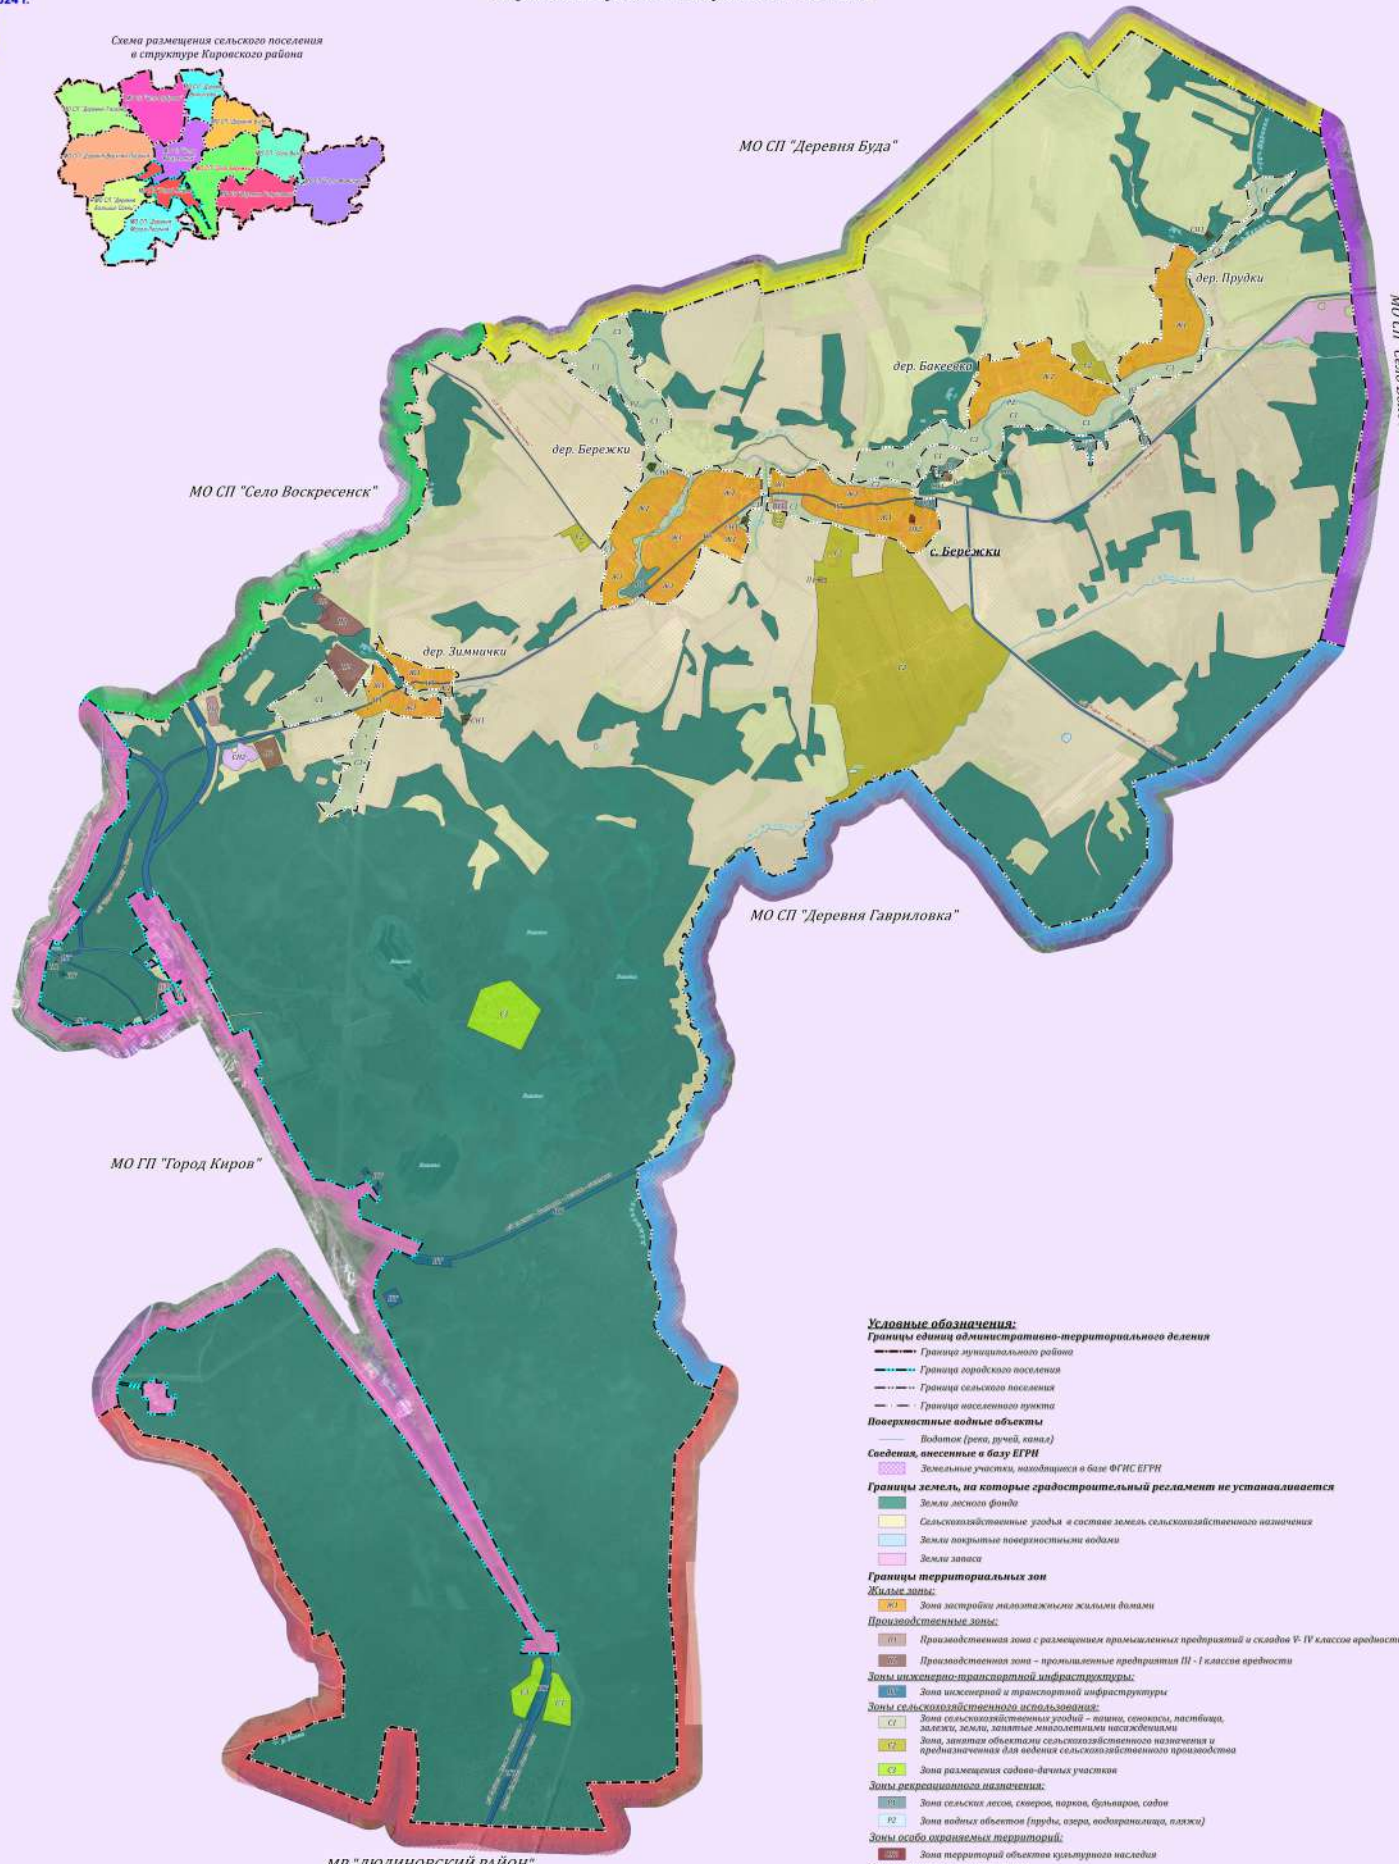

- Условные обозначения:**
- Границы единиц административно-территориального деления**
- Граница муниципального района
 - Граница городского поселения
 - Граница сельского поселения
 - Граница населенного пункта
- Поверхностные водные объекты**
- Водоток (река, ручей, канал)
- Сведения, внесенные в базу ЕГРН**
- Земельные участки, находящиеся в базе ФГИС ЕГРН
- Границы земель, на которые градостроительный регламент не устанавливается**
- Земли лесного фонда
 - Сельскохозяйственные угодья в составе земель сельскохозяйственного назначения
 - Земли покрытые поверхностными водами
 - Земли заповя
- Границы территориальных зон**
- Жилые зоны:**
- Зона застройки индивидуальной жилой формой
- Производственные зоны:**
- Производственная зона с размещением промышленных предприятий и складов V-IV класса вредности
 - Производственная зона - промышленные предприятия III - I класса вредности
- Зоны инженерно-транспортной инфраструктуры:**
- Зона инженерной и транспортной инфраструктуры
- Зоны сельскохозяйственного использования:**
- Зоны сельскохозяйственных угодий - пашни, сенокосы, пастбища, залежи, земли, занятые многолетними насаждениями
 - Зоны, занятые объектами сельскохозяйственного назначения и предназначенные для ведения сельскохозяйственного производства
 - Зоны размещения садово-дачных участков
- Зоны рекреационного назначения:**
- Зоны сельских лесов, скверов, парков, бульваров, садов
 - Зоны водных объектов (пруды, плеса, водохранилища, пляжи)
- Зоны особо охраняемых территорий:**
- Зоны территорий объектов культурного наследия
- Зоны специального назначения:**
- Зоны размещения кладбищ, скотомогильников, крематориев
 - Зоны размещения ТКО